

গণপ্রজাতন্ত্রী বাংলাদেশ সরকার  
স্থানীয় সরকার প্রকৌশল অধিদপ্তর  
“প্রোগ্রাম ফর সাপোর্টিং রুরাল ব্রিজেস”  
আগারগাঁও, শেরে বাংলা নগর  
ঢাকা-১২০৭।  
[www.lged.gov.bd](http://www.lged.gov.bd)



শেখ হাসিনার মূলনীতি  
গ্রাম শহরের উন্নতি

স্মারক নং-৪৬.০২.০০০০.৯২৭.১৪.০৯০.২০-৭০১

তারিখঃ ১০/০৬/২০২০ ইং

প্রতি,

নির্বাহী প্রকৌশলী

স্থানীয় সরকার প্রকৌশল অধিদপ্তর

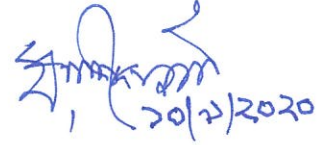
জেলাঃ \_\_\_\_\_ (৬১ জেলা)।

**বিষয়ঃ এলজিইডি'র আওতায় “প্রোগ্রাম ফর সাপোর্টিং রুরাল ব্রিজেস” শীর্ষক কর্মসূচীর আওতায় নির্বাচিত ব্রিজের Expansion Joint, Deck Slab এর Wearing Course মেরামত কাজের Typical Drawing প্রেরণ প্রসঙ্গে।**

সূত্রঃ স্মারক নং- ৪৬.০২.০০০.৩০১.১৪.০০৬.২০২০-০১,৩১৩৯; তারিখঃ ১৬/০৬/২০২০ ইং

উপর্যুক্ত বিষয়ের প্রেক্ষিতে জানানো যাচ্ছে যে, এলজিইডি “প্রোগ্রাম ফর সাপোর্টিং রুরাল ব্রিজেস” শীর্ষক কর্মসূচীর আওতায় রক্ষণাবেক্ষণকল্পে নির্বাচিত ব্রিজের Expansion Joint, Deck Slab এর Wearing Course মেরামত কাজের Typical Drawing সদর দপ্তরের সেতু ডিজাইন ইউনিট কর্তৃক প্রস্তুতকরতঃ সুত্রস্থ পত্রে প্রেরণ করেছেন। উক্ত কাজ বাস্তবায়নের লক্ষ্যে প্রাক্কলন প্রস্তুত কল্পে Typical Drawing টি অনুসরণের জন্য বলা হলো।

সংযুক্তিঃ Typical Drawing – ৫(পাঁচ) প্রস্থ।



(মোঃ শাহজাহান মোল্লা)

প্রকল্প পরিচালক

ও

অতিরিক্ত প্রধান প্রকৌশলী

ফোন-০২-৯১২৯১০০

ই-মেইলঃ pd.suprb@lged.gov.bd

অনুলিপি সদয় জ্ঞাতার্থেঃ

১। প্রধান প্রকৌশলী, এলজিইডি, ঢাকা।

২। অতিরিক্ত প্রধান প্রকৌশলী, এলজিইডি, বিভাগঃ \_\_\_\_\_ (সকল)।

অনুলিপি সদয় কার্যার্থেঃ

১। তত্ত্বাবধায়ক প্রকৌশলী, এলজিইডি, অঞ্চলঃ \_\_\_\_\_ (১৯ অঞ্চল)।

২। উপজেলা প্রকৌশলী, এলজিইডি, উপজেলাঃ \_\_\_\_\_, জেলাঃ \_\_\_\_\_ (৬১ জেলা)।

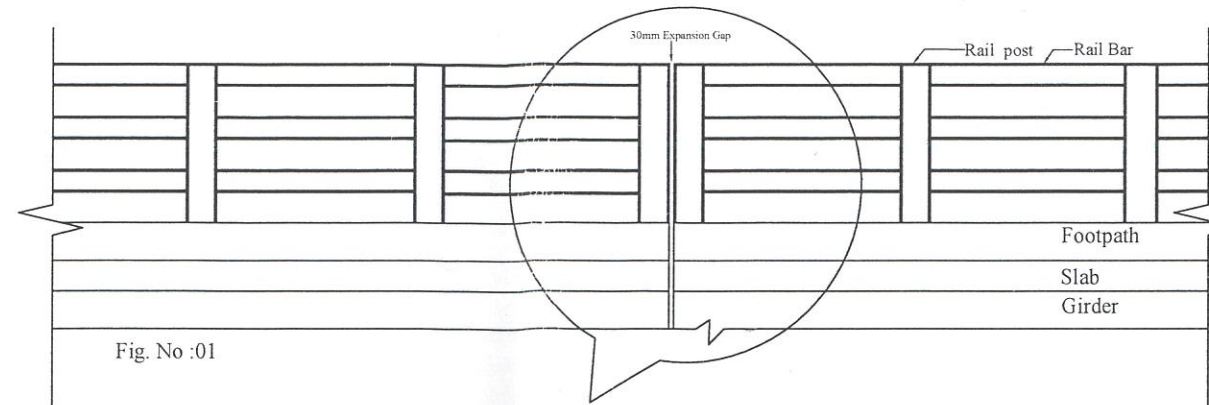


Fig. No :01

See Details Following Figures

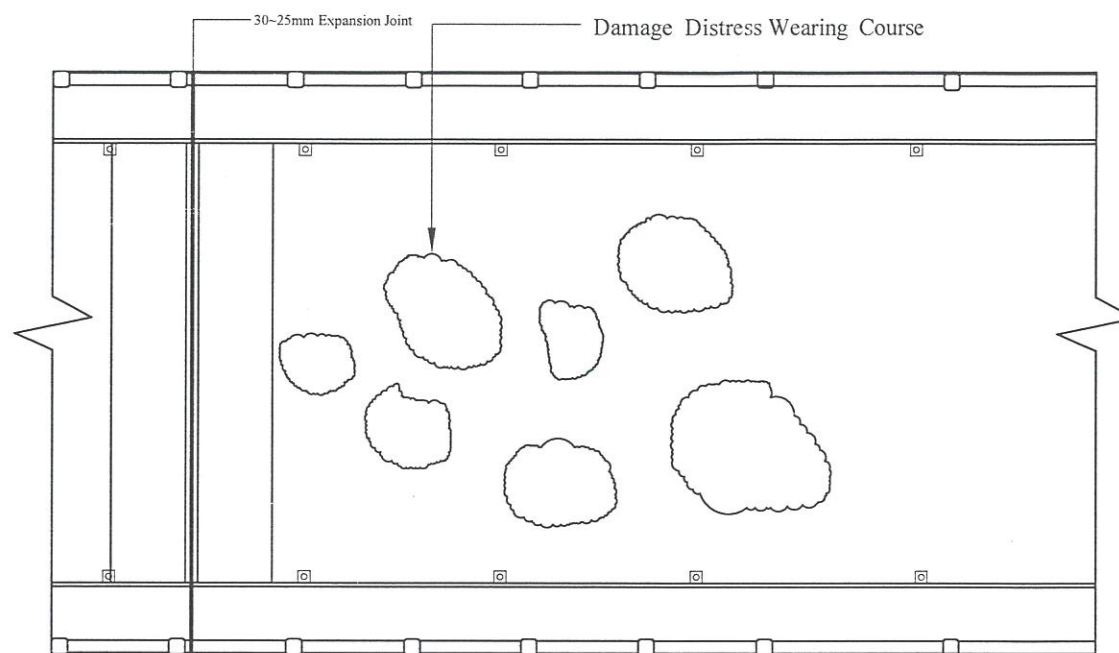


Fig. No :02

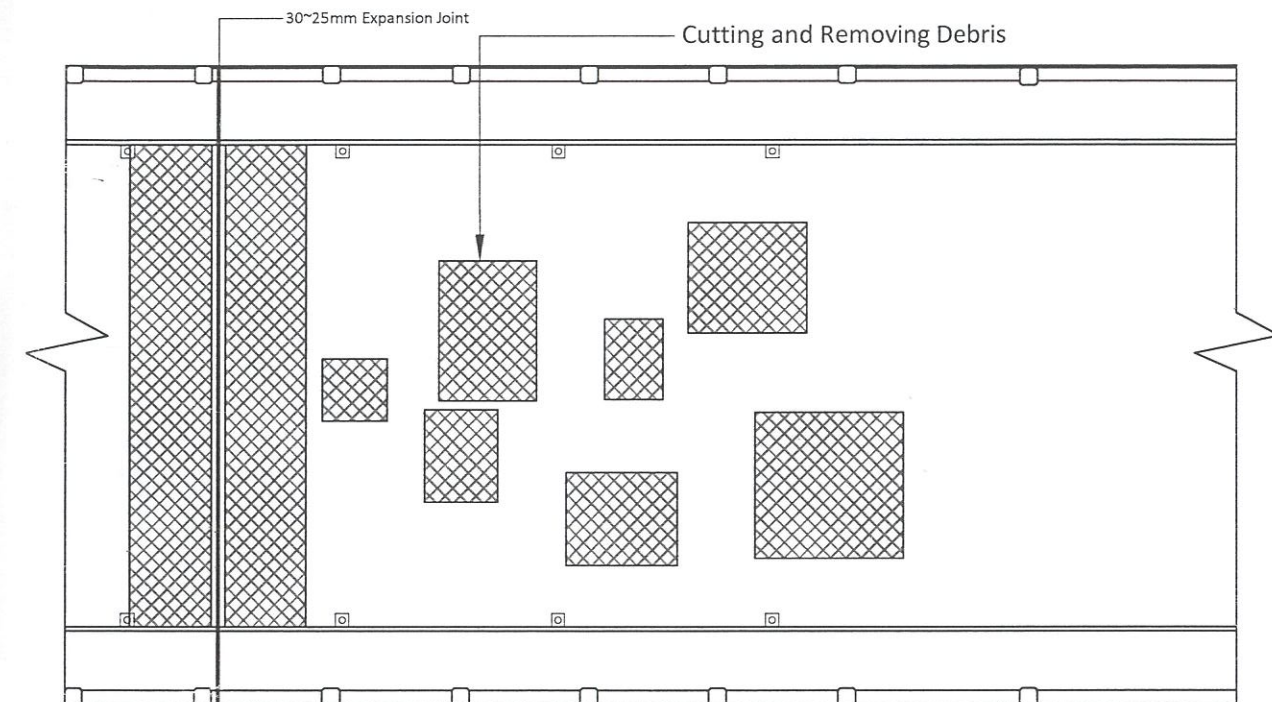


Fig. No :03

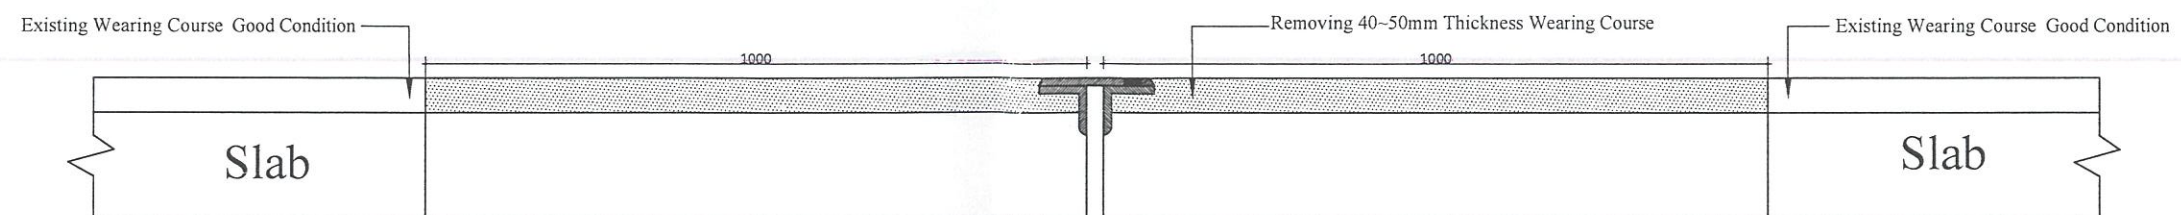



 


Fig. No :04

REVISION		
REV. NO.	DATE	DESCRIPTION

GOVERNMENT OF THE PEOPLE'S REPUBLIC OF BANGLADESH LOCAL GOVERNMENT ENGINEERING DEPARTMENT	NAME OF SCHEME:		DESIGN UNIT OF LGED RDEC BHABAN (LEVEL - 4), AGARGAON SHER-E-BANGLA NAGAR DHAKA - 1207. Tel. : +88 02 9119609 Fax : +88 02 9118175 E-mail : design@lged.gov.bd	DESIGN BY :		CHECKED BY :	পরিচালক ও অন্যান্য কর্মকর্তাদের স্বাক্ষর	SHEET NO : S-01
	UPAZILA: DISTRICT:			 MD. UZZOL MIAH AE, Suprb (Design Unit) LGED HQ, Dhaka	 VASKAR KANTI CHOWDHURY XEN, (Design Unit) LGED HQ, Dhaka	 MD. ZAHEDUL ISLAM XEN, (Design Unit) LGED HQ, Dhaka	 সিনিয়র ইঞ্জিনিয়ার তত্ত্বাবধায়ক প্রকৌশলী (সেতু-নির্মাণ) জিএলইসি, পল্লীকল্যাণ, ঢাকা।	DRAWN BY : MOFASSAL AKNTH
PROJECT : Program For Supporting Rural Bridge. (SupRB)	DRAWING TITLE: Repair of Wearing Surface.		DATE : March, 2020					

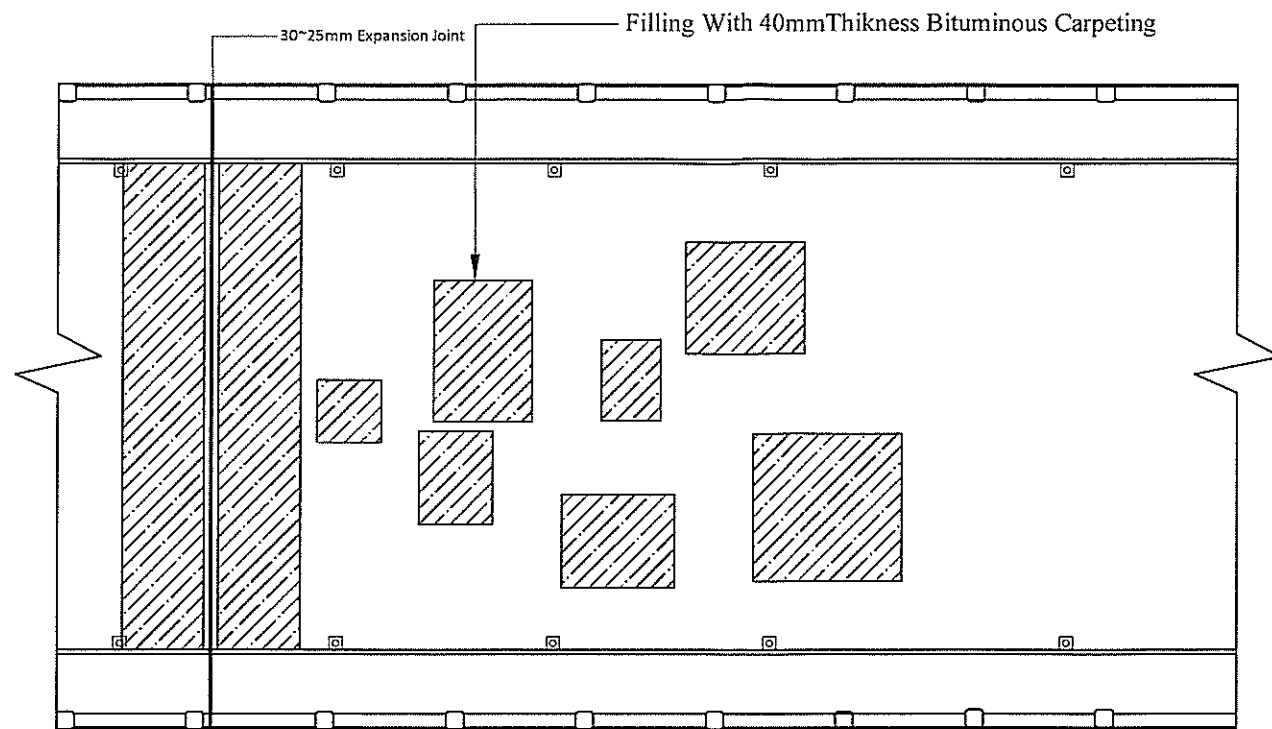


Fig. No :05

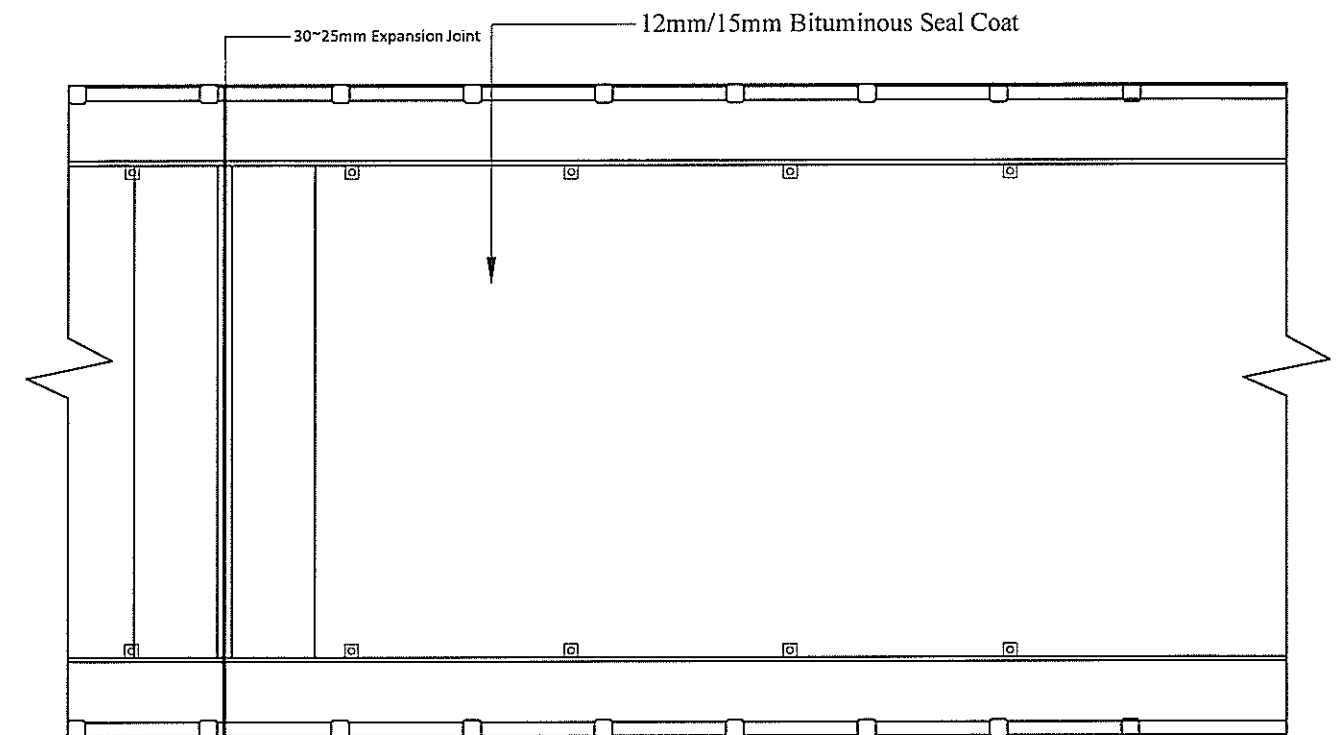


Fig. No :06

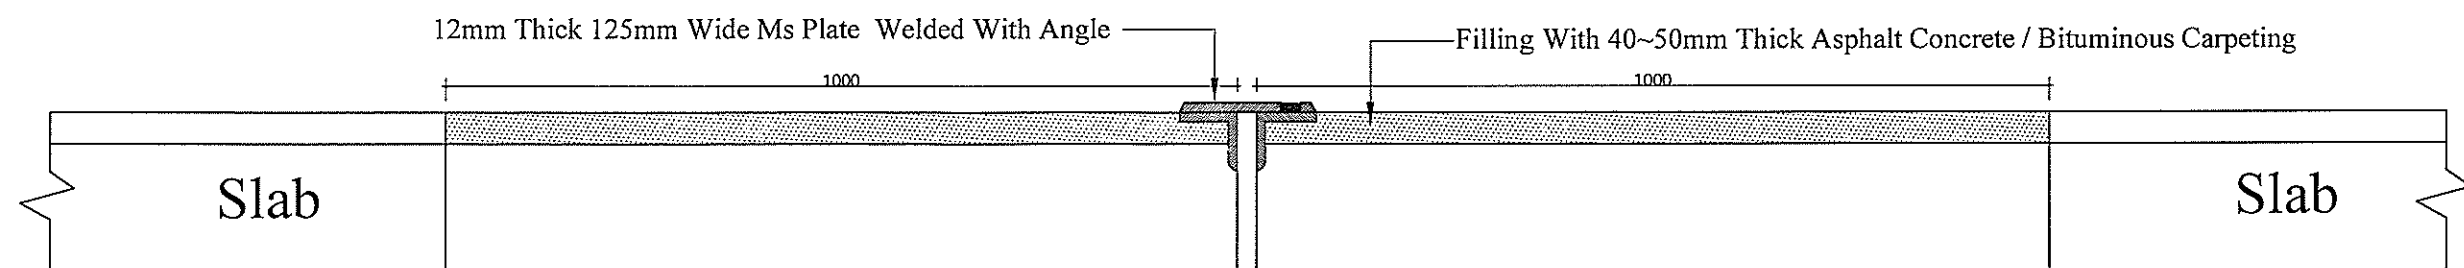


Fig. No :07

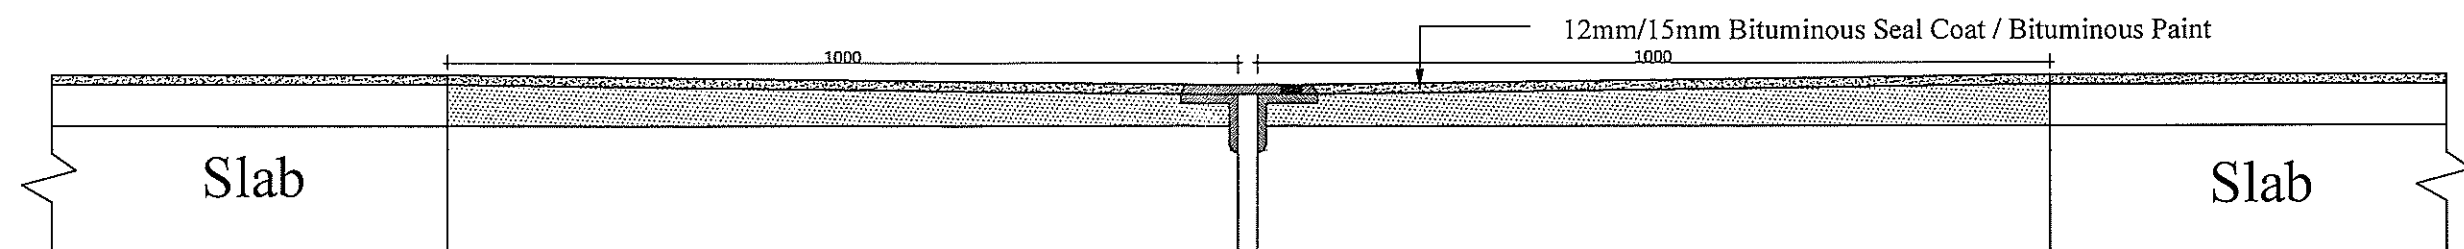



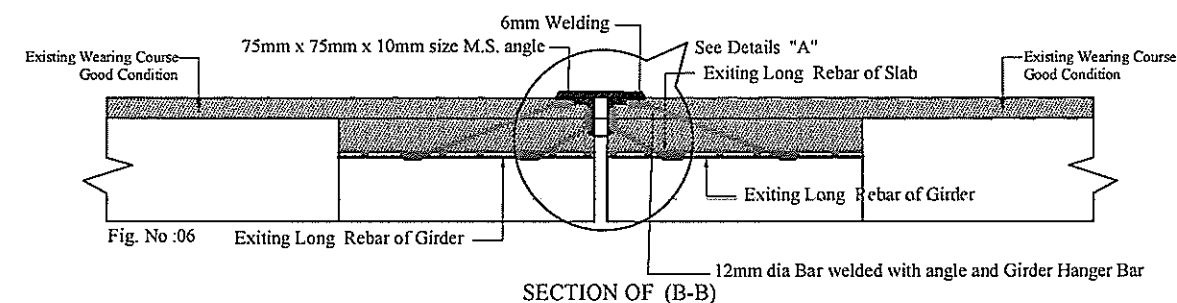
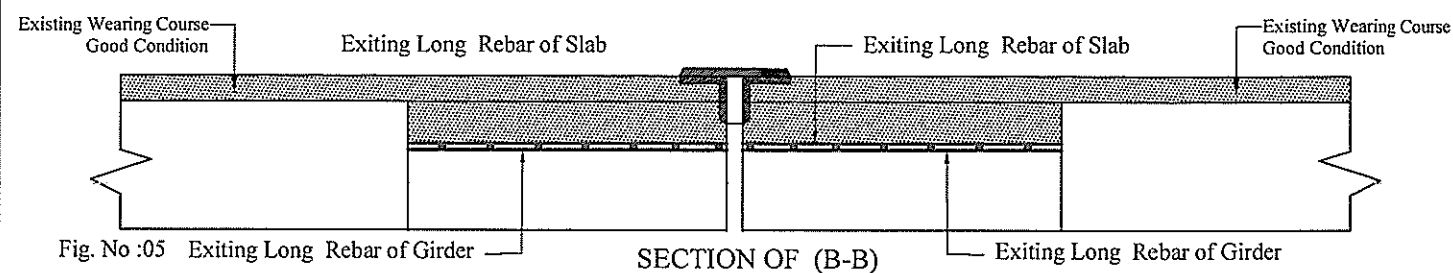
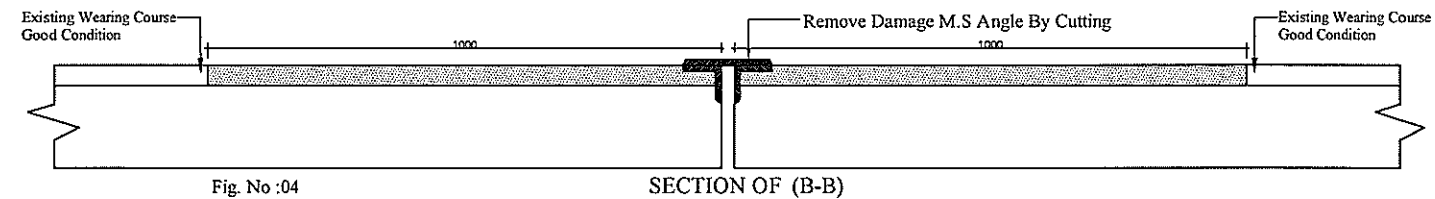
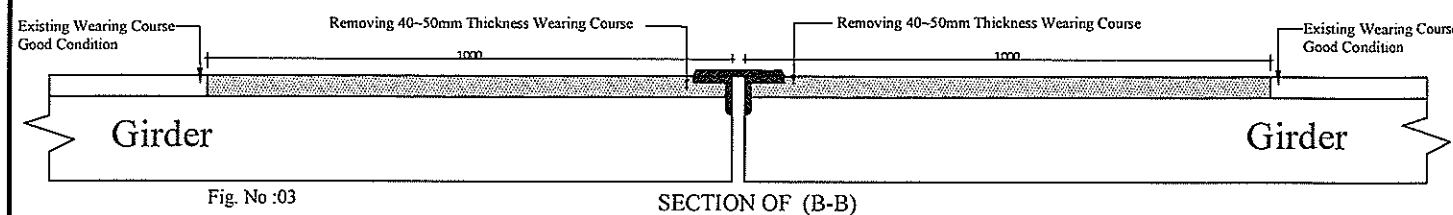
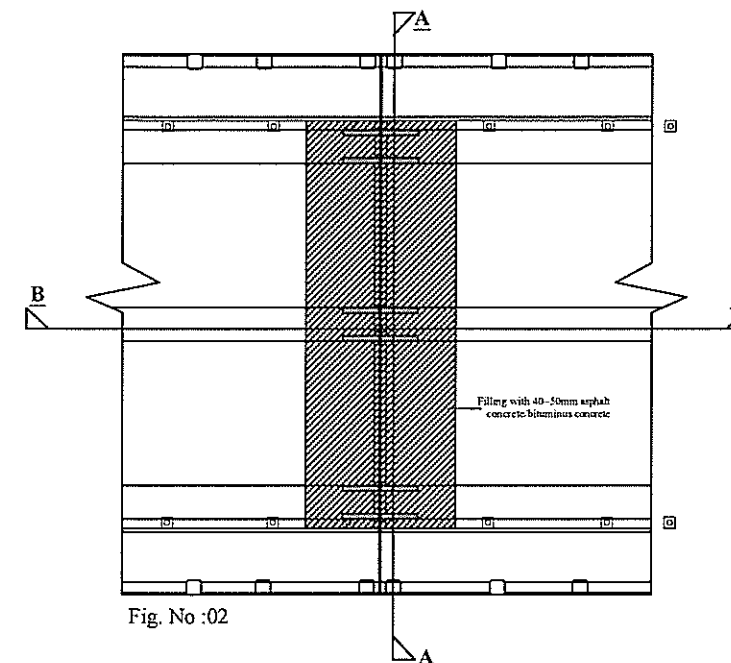
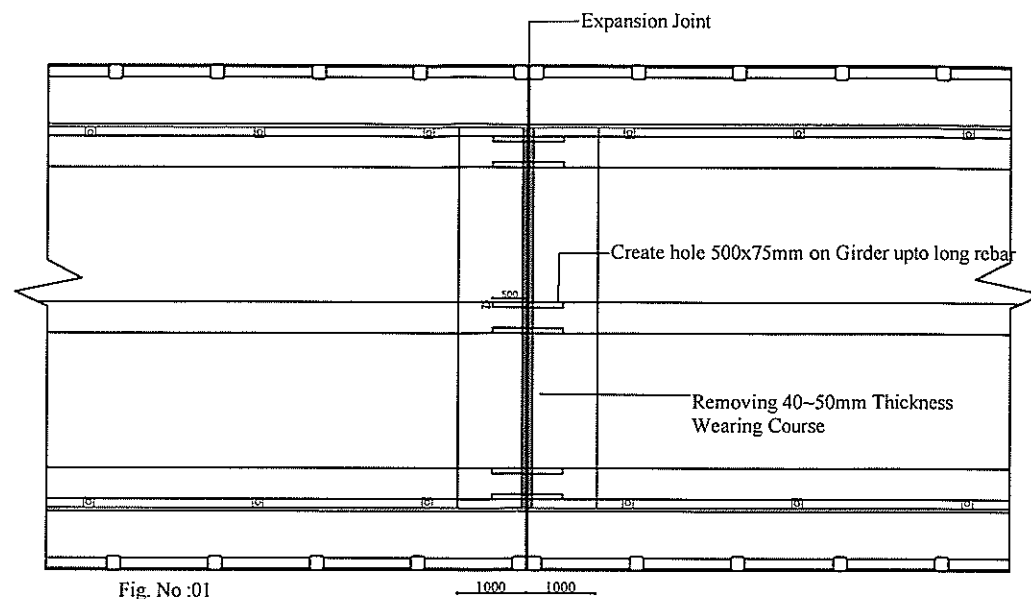


Fig. No :08

REVISION		
REV. NO.	DATE	DESCRIPTION

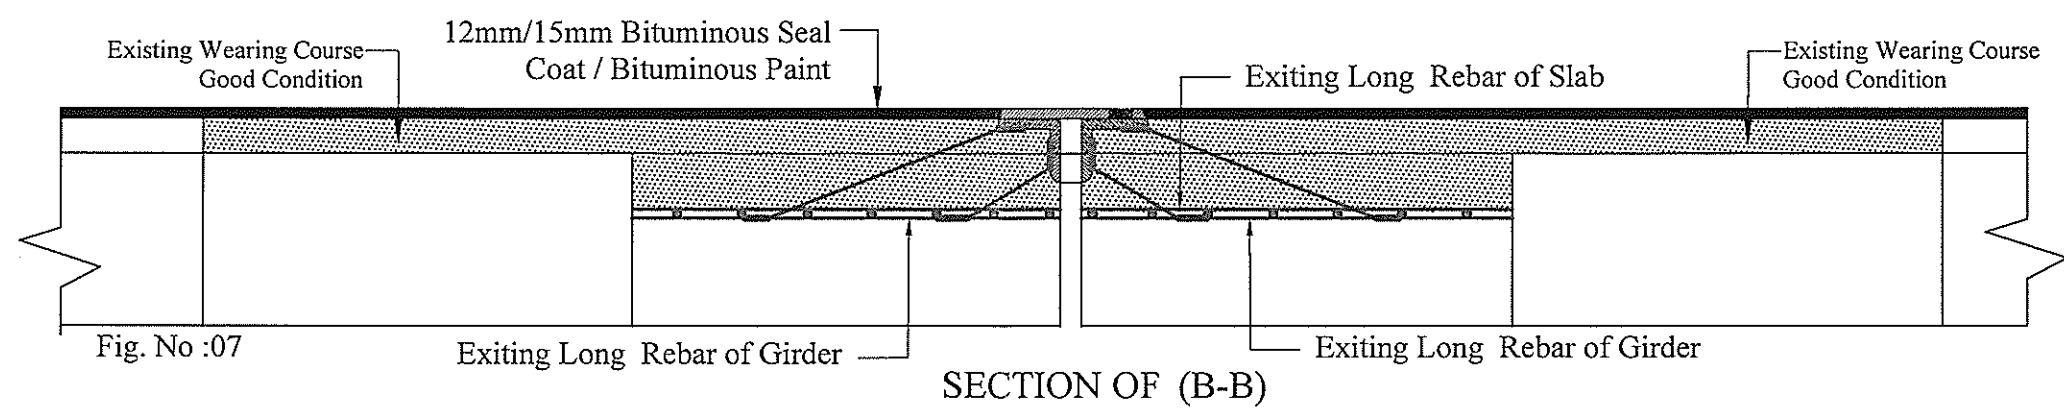
GOVERNMENT OF THE PEOPLE'S REPUBLIC OF BANGLADESH LOCAL GOVERNMENT ENGINEERING DEPARTMENT	NAME OF SCHEME:		DESIGN UNIT OF LGED RDEC BHABAN (LEVEL - 4), AGARGAON SHER-E-BANGLA NAGAR DHAKA - 1207. Tel. : +88 02 9119809 Fax. : +88 02 9118175 E-mail : design@lged.gov.bd	DESIGN BY :		CHECKED BY :	পরিদর্শক/অনুমোদনযোগ্য  সালেহ আহমেদ তত্ত্বাবধায়ক প্রকৌশলী (সেতু বিভাগ) জিলাইন ইউনিট, কলকাতা, সদরদপ্তর, ঢাকা।	SHEET NO: S-02
	UPAZILA: DISTRICT:	DRAWING TITLE: Repair of Wearing Surface.		 MD. UZZOL MIAH AE, Supb (Design Unit) LGED HQ, Dhaka	 VASKAR KANTI CHOWDHURY XEN, (Design Unit) LGED HQ, Dhaka	 MD. ZAHEDUL ISLAM XEN, (Design Unit) LGED HQ, Dhaka		DRAWN BY : MOFASSAL AKNTH
PROJECT : Program For Supporting Rural Bridge. (SupRB)								DATE : March, 2020







REVISION		
REV. NO.	DATE	DESCRIPTION

GOVERNMENT OF THE PEOPLE'S REPUBLIC OF BANGLADESH LOCAL GOVERNMENT ENGINEERING DEPARTMENT	NAME OF SCHEME:		DESIGN UNIT OF LGED RDEC BHABAN (LEVEL - 4), AGARGAON SHER-E-BANGLA NAGAR DHAKA - 1207. Tel. : +88 02 9119609 Fax : +88 02 9118175 E-mail : design@lged.gov.bd	DESIGN BY :		CHECKED BY :	পরীক্ষিত ও অনুমোদনযোগ্য  সালেহ আহমেদ অধ্যক্ষিক প্রকৌশলী (সেতু ডিজাইন) কিছুইন ইন্সটিটিউট, এলজিইটি, সদরদপ্তর, ঢাকা।	SHEET NO : S-03
	UPAZILA: DISTRICT:	DRAWING TITLE: Replace Expansion Joint and Bituminous Carpeting.		MD.UZZOL MIAH AE,Suprb (Design Unit) LGED HQ, Dhaka	VASKAR KANTI CHOWDHURY XEN, (Design Unit) LGED HQ, Dhaka	MD.ZAHEDUL ISLAM XEN, (Design Unit) LGED HQ, Dhaka		DRAWN BY : MOFASSAL AKNTH
PROJECT : Program For Supporting Rural Bridge. (SupRB)			DATE : March, 2020					





REVISION		
REV. NO.	DATE	DESCRIPTION

GOVERNMENT OF THE PEOPLE'S REPUBLIC OF BANGLADESH LOCAL GOVERNMENT ENGINEERING DEPARTMENT	NAME OF SCHEME:		DESIGN UNIT OF LGED RDEC BHABAN (LEVEL - 4), AGARGAON SHER-E-BANGLA NAGAR DHAKA - 1207. Tel. : +88 02 9119609 Fax : +88 02 9181715 E-mail : design@lged.gov.bd	DESIGN BY :		CHECKED BY :	পরীক্ষিত ও অনুমোদনযোগ্য	SHEET NO : S-04
	UPAZILA:	DISTRICT:		 <b>MD. UZZOL MIAH</b> AE, Suprb (Design Unit) LGED HQ, Dhaka	 <b>VASKAR KANTI CHOWDHURY</b> XEN, (Design Unit) LGED HQ, Dhaka	 <b>MD. ZAHEDUL ISLAM</b> XEN, (Design Unit) LGED HQ, Dhaka	 <b>সালেহ আহমেদ</b> জাত্বাধিকার প্রকৌশলী (সেতু বিভাগ) ডিভাইস ইন্সটি, এলজিইডি, সারদাবাড়ি, ঢাকা।	DRAWN BY : MOFASSAL AKNTH
PROJECT : Program For Supporting Rural Bridge. (SupRB)	DRAWING TITLE: Replace Expansion Joint and Bituminous Carpeting.							DATE : March, 2020

